


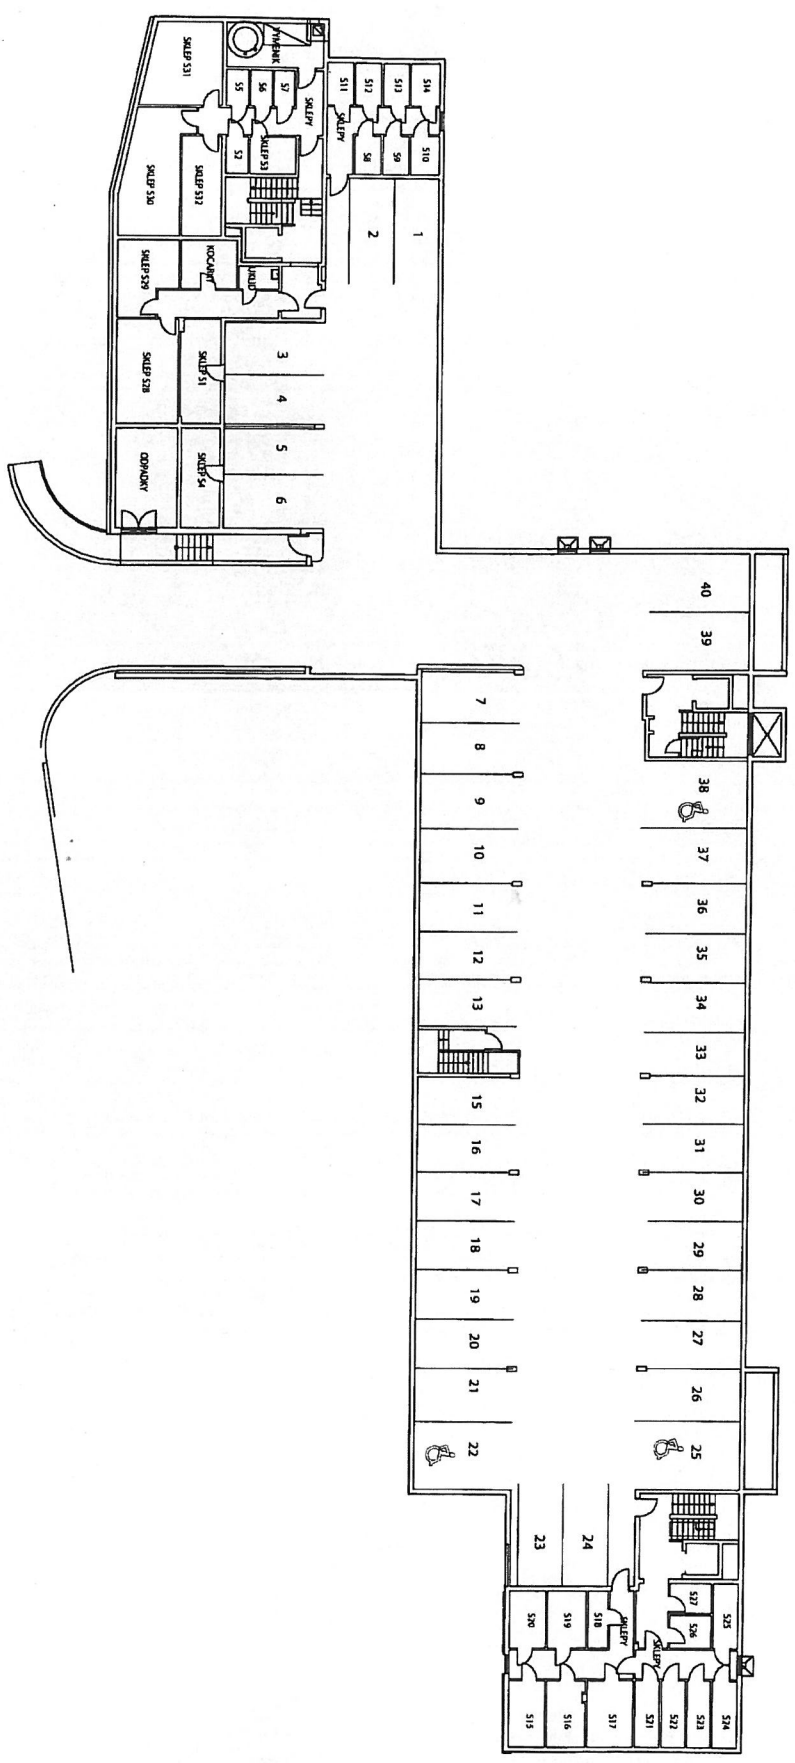

REZIDENCE 3D

garážová stání a sklepy - 2.PP



PROJEKTI CENTRUM: Explora Business Centre - budova Jupiter (přizemí budovy, vchod naproti eskalátorům),
Bucharova 2641/14, 158 00 Praha 5, Tel.: 227 355 273, Fax: 227 355 259, e-mail: prodej@trigema.cz, www.trigema.cz